





Commune de VIGLAIN
 2, rue Romaine
 45600 VIGLAIN
 Tél.: 02 38 37 20 15

PLAN DE SECTORISATION DU RESEAU AEP

Légende ouvrages spécifiques AEP:

PURGES P1	POTEAUX INCENDIE PI P11
VANNES VA1	VENTOUSES VE1

N° D'AFFAIRE	AF15-108	Légende des Secteurs <ul style="list-style-type: none"> 1-Petite Colmine 2-Petit Chéreau 3-Marchais 4-Champs 5-Bel Air 6-Lande 7-Communs 8-Plaisance 9-Etang 10-Sarfou 11-Thibaudières 12-Chêne 13-Colinières 14-Moulin 15-Genêts 16-Villiers 17-Bellevue 18-Aulnoy 19-Eglises 20-Verger 21-Petite Croix 22-Neuvy 23-Cormier 25-Mahis 26-Bons Frères
DATE	12.11.2015	
INDICE	-	
ECHELLE	1/7000	
DESSINE PAR	V.P	

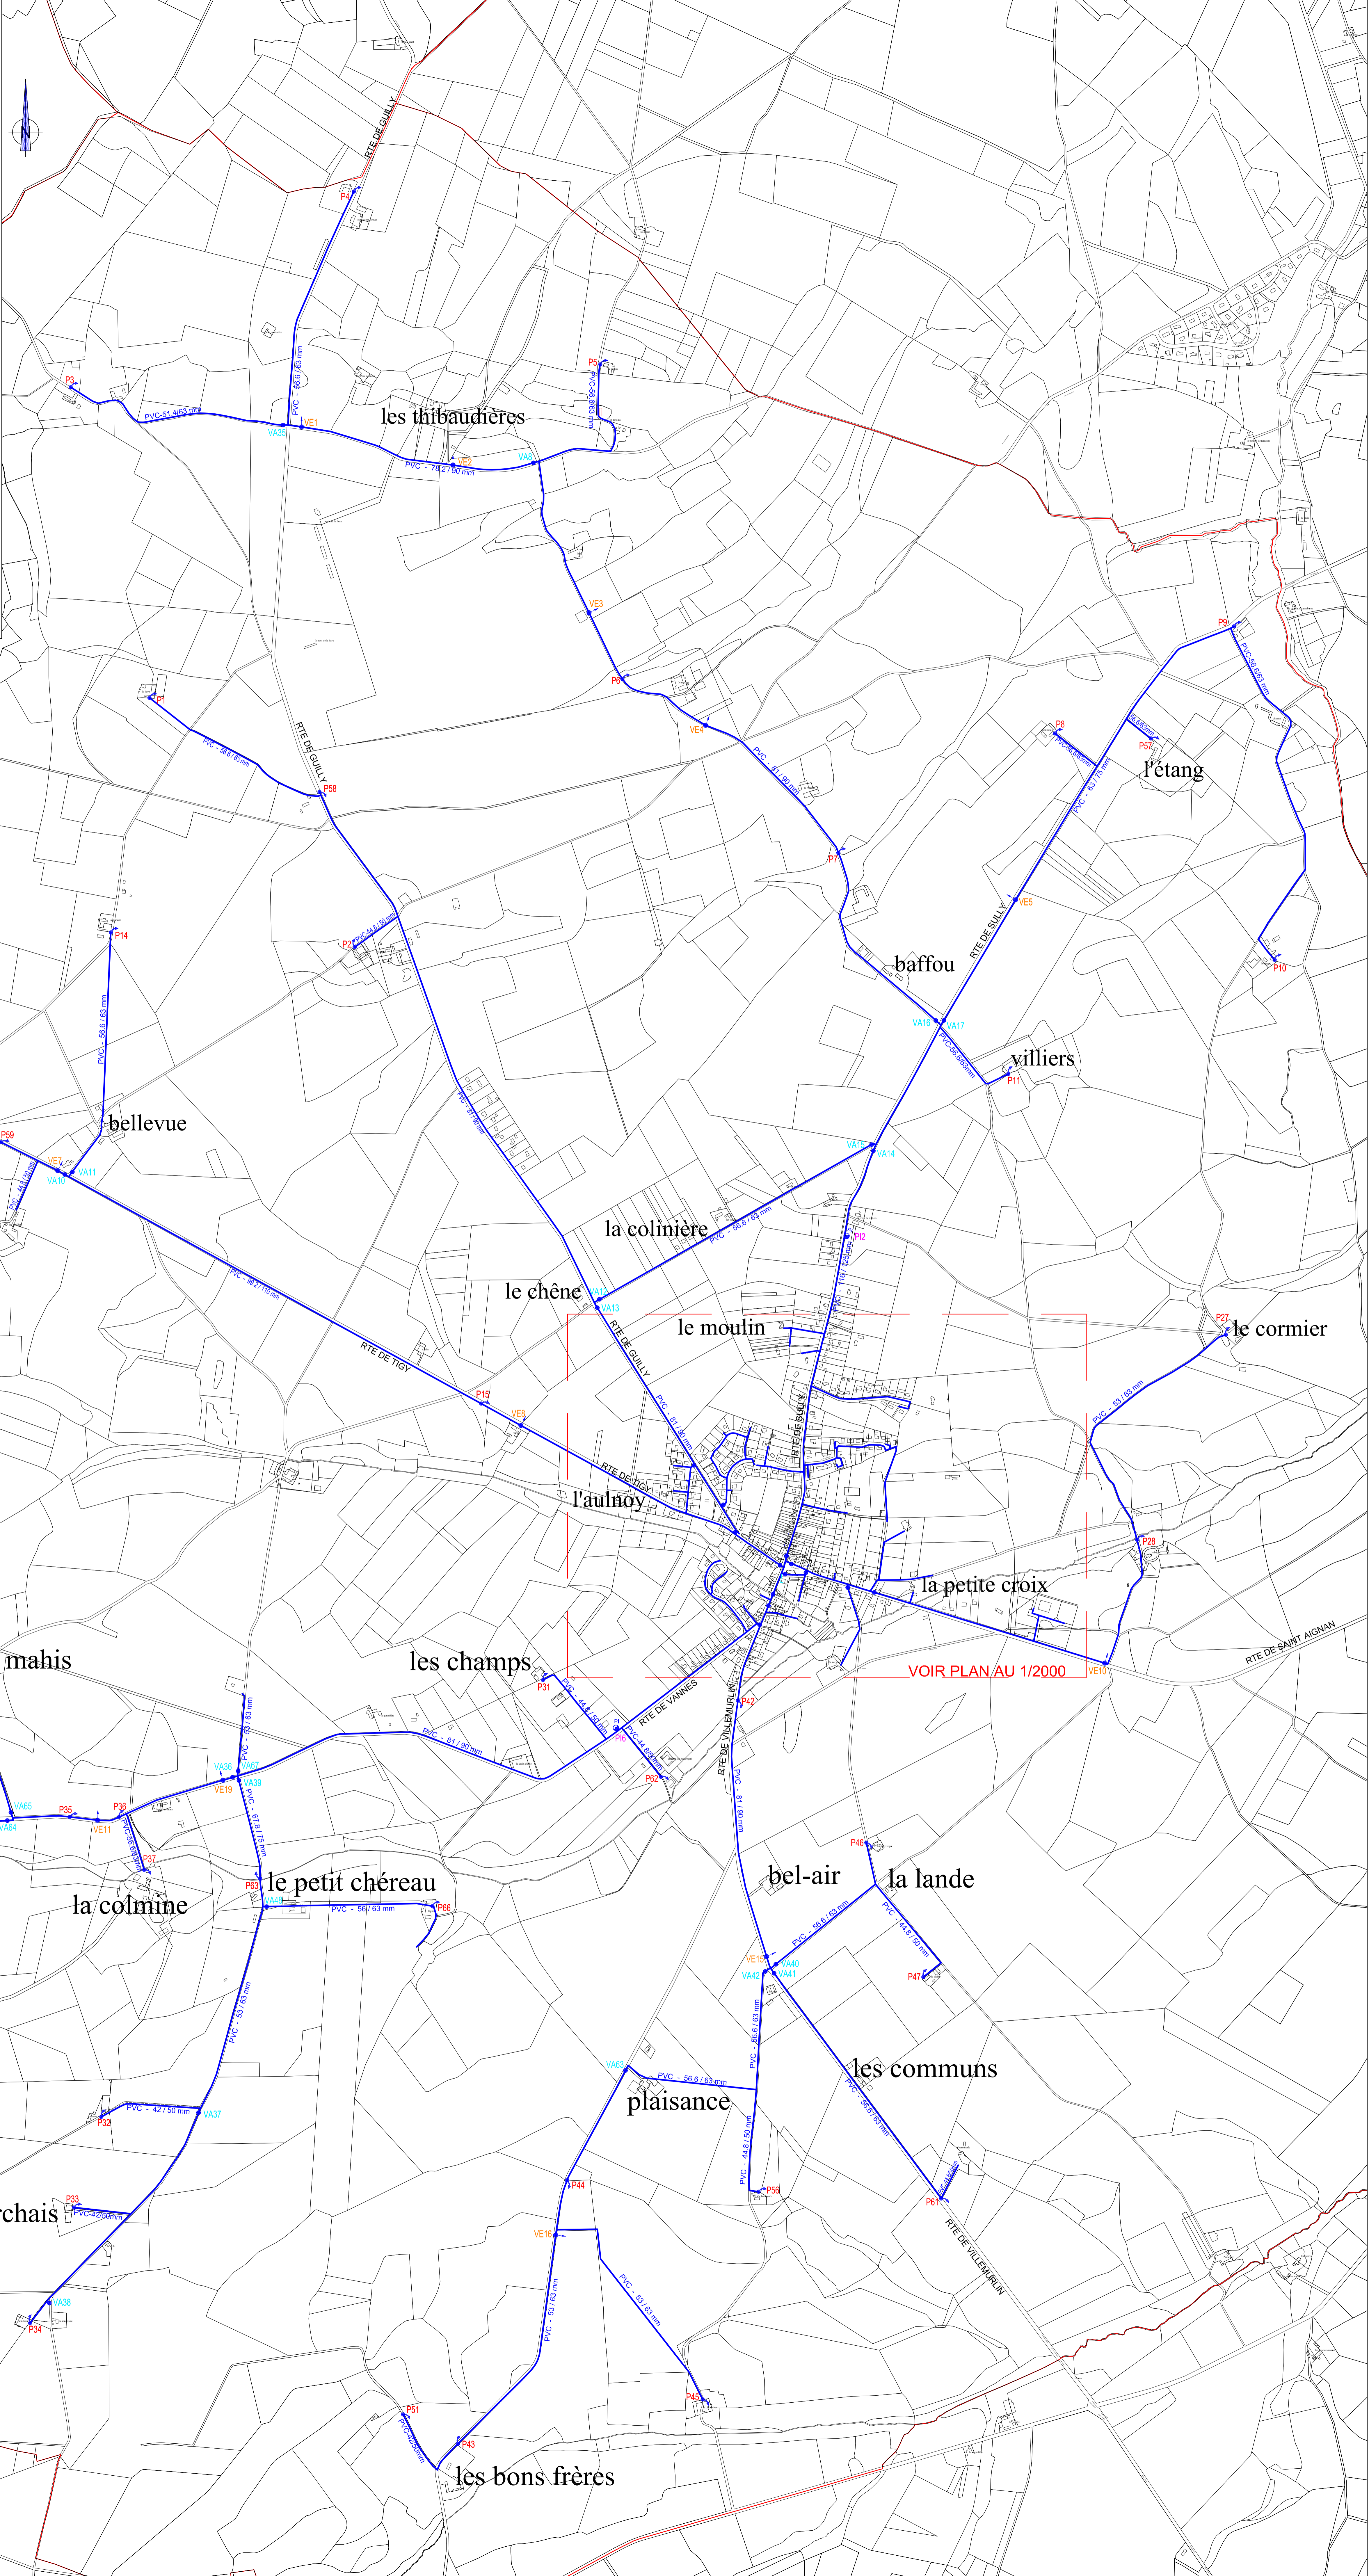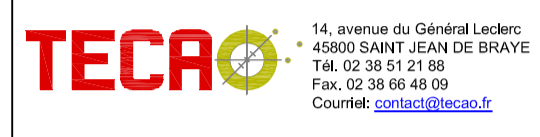

VOIR PLAN AU 1/2000