



Commune de VIGLAIN
2, rue Romaine
45600 VIGLAIN
Tél.: 02 38 37 20 15

Pièce 8-2


PLAN DE SECTORISATION DU RESEAU AEP

Légende ouvrages spécifiques AEP:

| | |
|-------------------|--------------------------------|
| PURGES P1 | POTEAUX INCENDIE PI P11 |
| VANNES VA1 | VENTOUSES VE1 |

Légende des Secteurs

| | |
|------------------|-----------------|
| 1-Petite Colmine | 13-Colinières |
| 2-Petit Chéreau | 14-Moulin |
| 3-Marchais | 15-Genêts |
| 4-Champs | 16-Villiers |
| 5-Bel Air | 17-Bellevue |
| 6-Lande | 18-Aulnoy |
| 7-Communs | 19-Eglise |
| 8-Plaisance | 20-Verger |
| 9-Etang | 21-Petite Croix |
| 10-Sarfou | 22-Neuvy |
| 11-Thibaudières | 23-Cormier |
| 12-Chêne | 25-Mahis |
| | 26-Bons Frères |

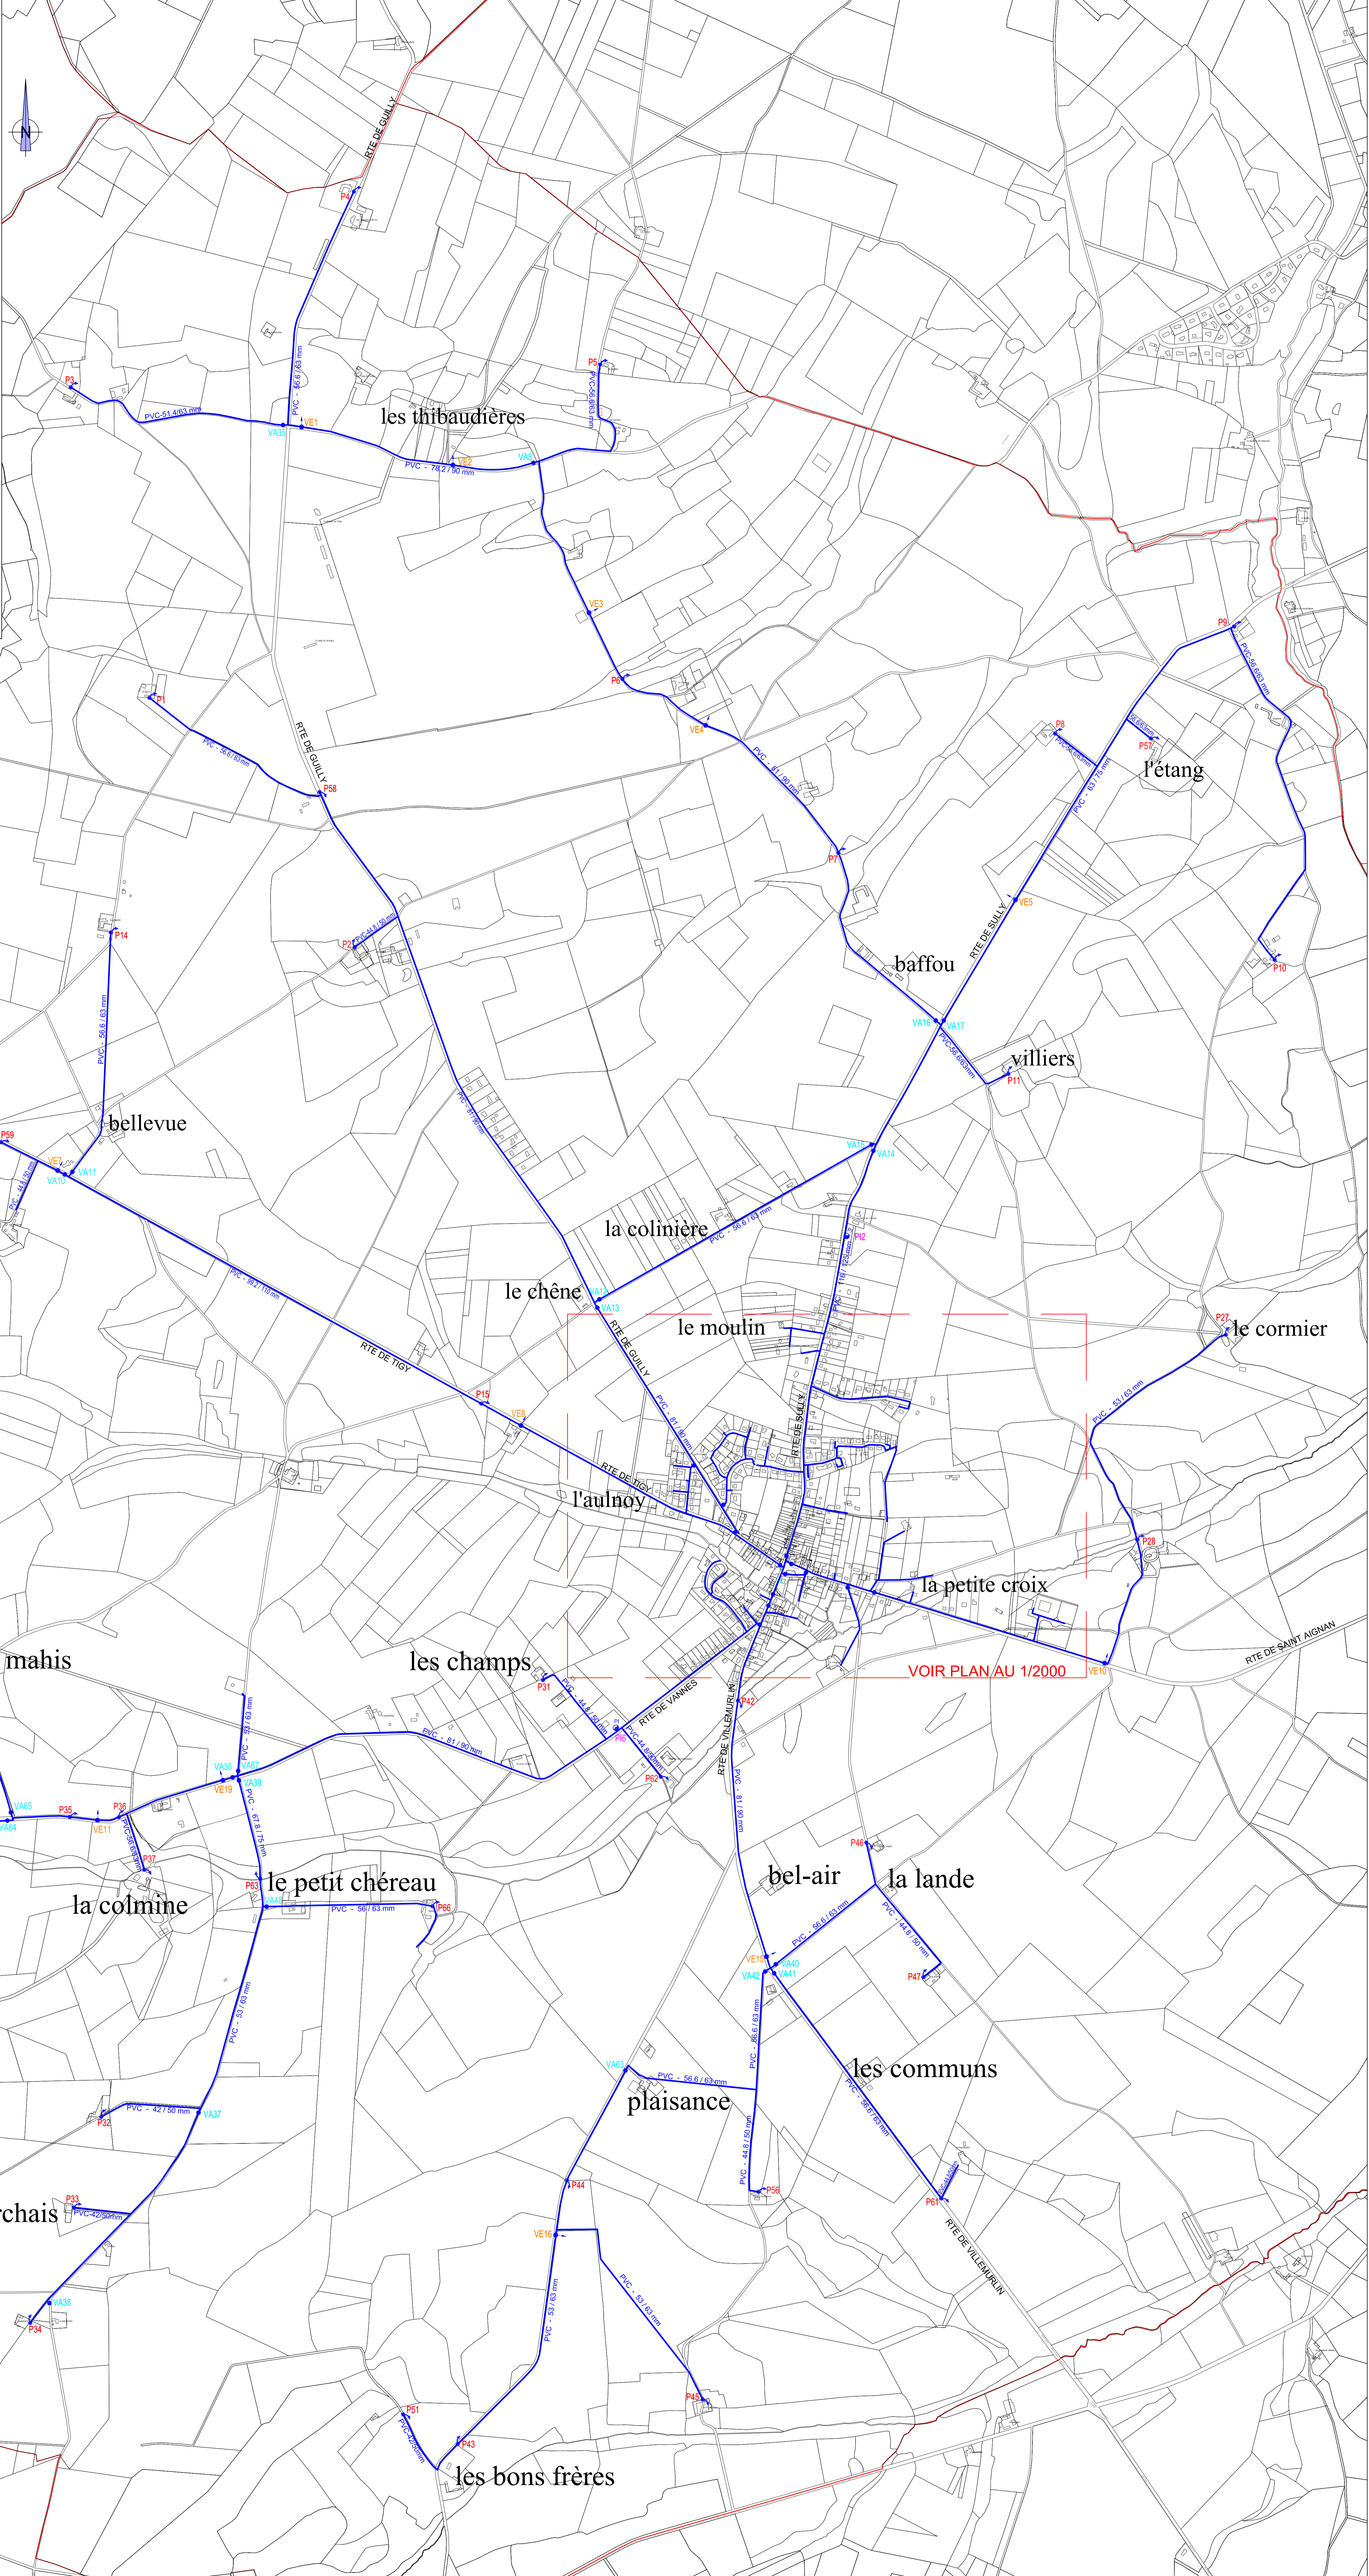

VOIR PLAN AU 1/2000